



# VINOHRADSKÁ 8

## Kanceláře — Offices

VINOHRADSKA8.CZ

1.NP — groundfloor  
689,4 m<sup>2</sup>

V Podlaží — Floor

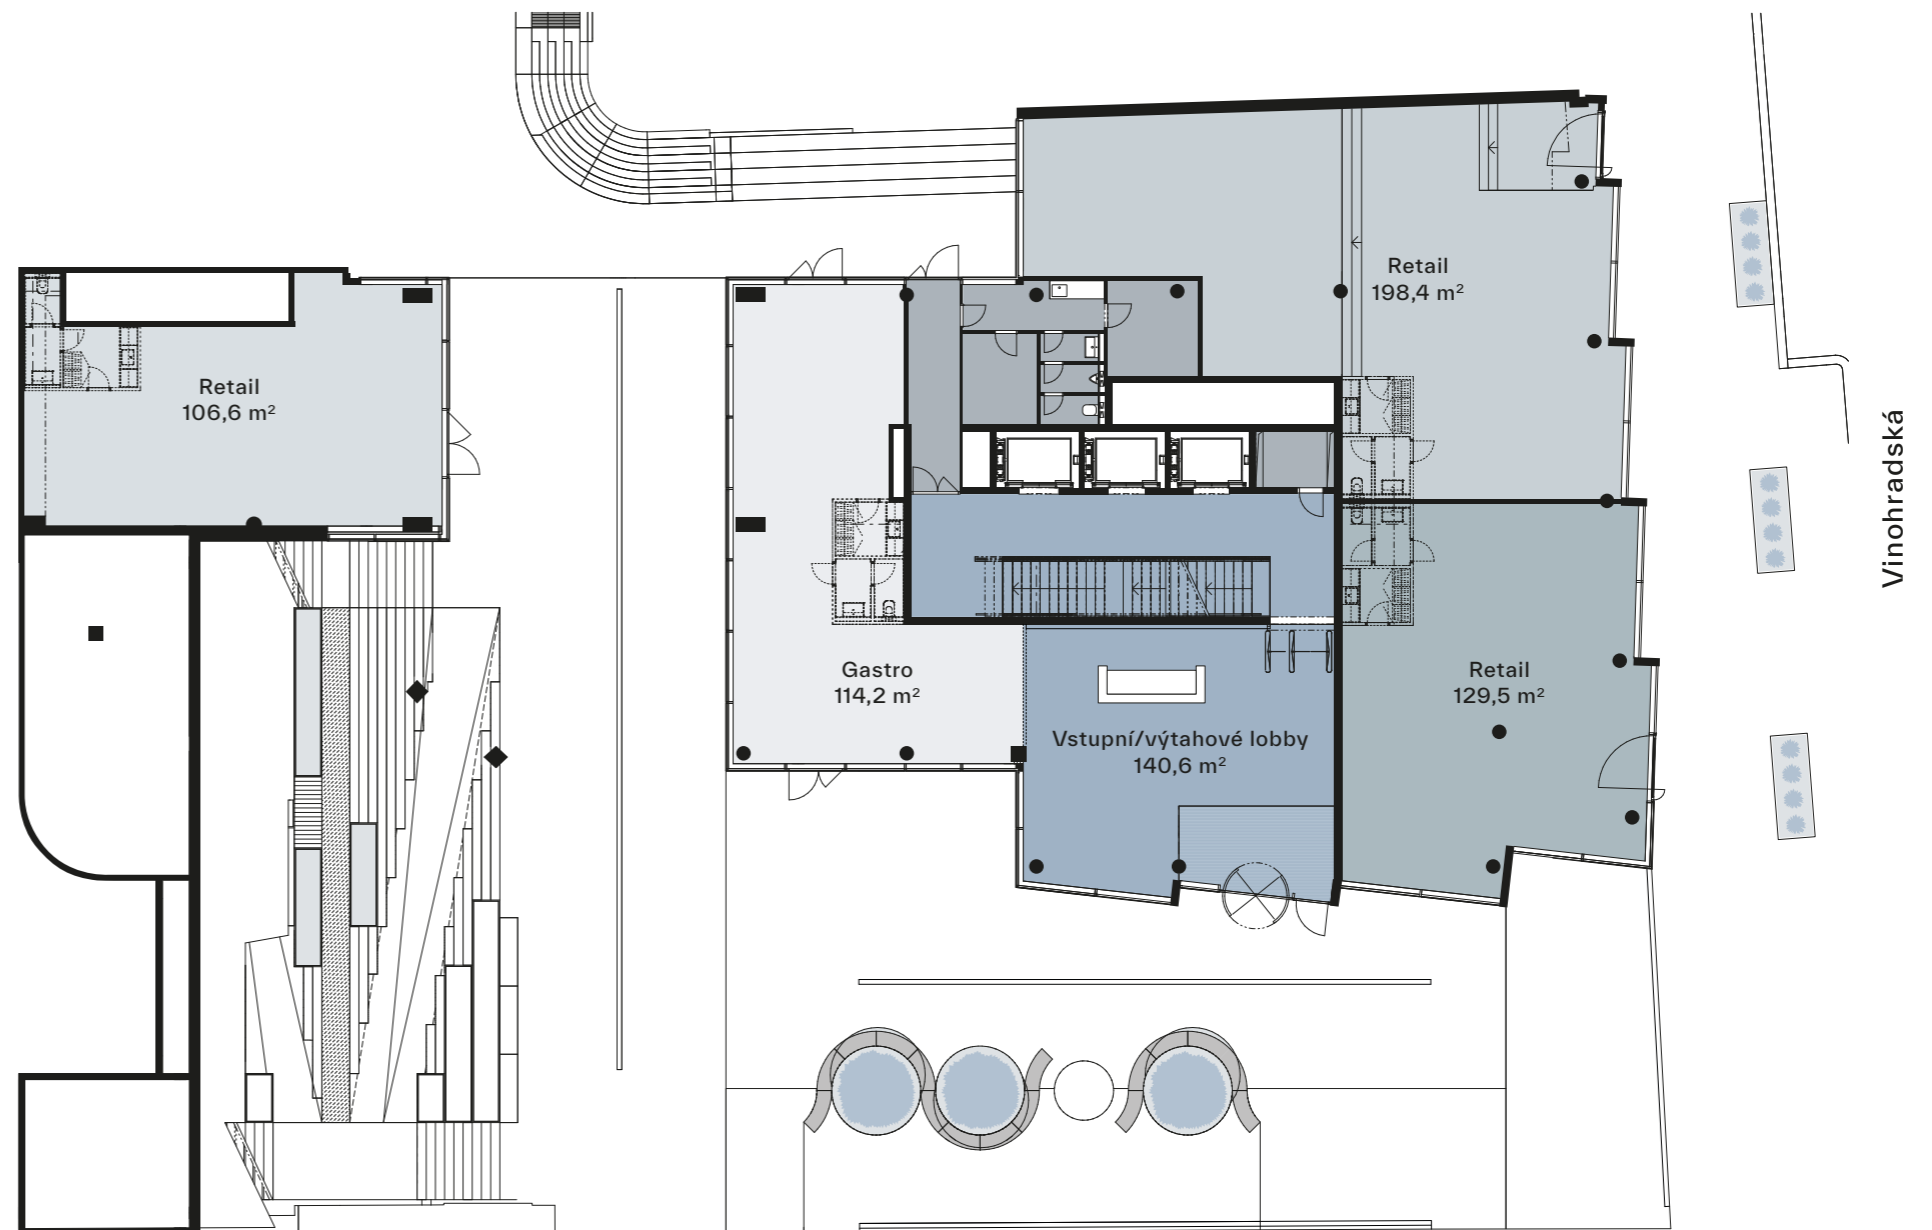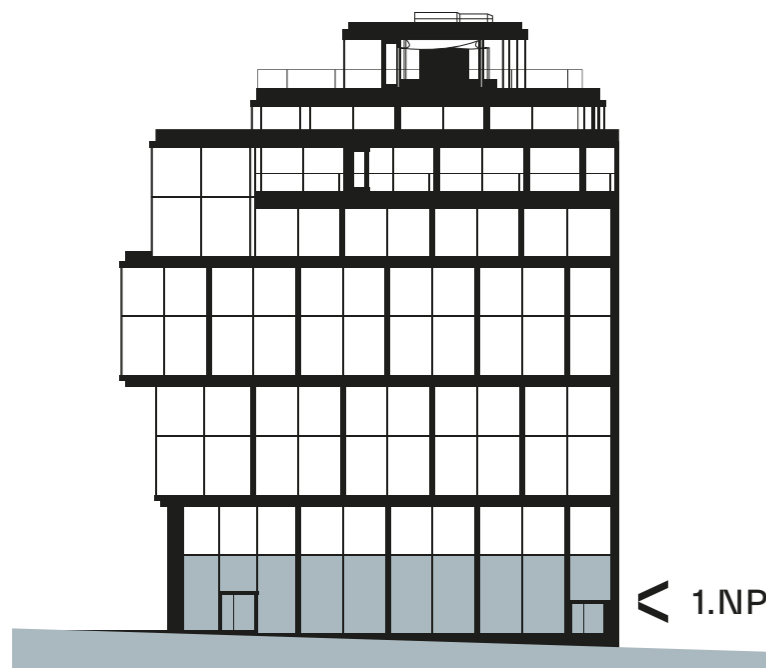

■ Obchodní jednotky — Retail	434,6 m <sup>2</sup>
■ Obchodní jednotky — Gastro	114,2 m <sup>2</sup>
■ Vstupní/výtahové lobby — Main/elevator lobby	140,6 m <sup>2</sup>
■ Technické prostory — Service areas	50,7 m <sup>2</sup>