


VINOHRADSKÁ 8

prodej@vinohradska8.cz
VINOHRADSKA8.CZ

PATRO — FLOOR
2.PP — 2ND UNDERGROUND

SK.001	3,9 m ²	SK.028	3,0 m ²
SK.002	3,3 m ²	SK.029	3,1 m ²
SK.003	3,0 m ²	SK.030	3,0 m ²
SK.004	3,1 m ²	SK.031	3,7 m ²
SK.005	2,6 m ²	SK.032	3,8 m ²
SK.006	2,1 m ²	SK.033	3,8 m ²
SK.007	4,6 m ²	SK.034	3,8 m ²
SK.008	3,4 m ²	SK.035	3,1 m ²
SK.009	5,3 m ²	SK.036	3,1 m ²
SK.010	4,8 m ²	SK.037	3,0 m ²
SK.011	4,3 m ²	SK.038	6,5 m ²
SK.012	3,7 m ²	SK.039	6,2 m ²
SK.013	2,9 m ²	SK.040	5,5 m ²
SK.014	2,8 m ²	SK.041	5,7 m ²
SK.015	3,8 m ²	SK.042	7,8 m ²
SK.016	3,7 m ²	SK.043	6,2 m ²
SK.017	3,5 m ²	SK.044	6,6 m ²
SK.018	3,9 m ²	SK.045	6,4 m ²
SK.019	3,9 m ²	SK.046	4,5 m ²
SK.020	3,9 m ²	SK.047	3,4 m ²
SK.021	3,5 m ²	SK.048	3,4 m ²
SK.022	3,4 m ²	SK.049	6,2 m ²
SK.023	3,9 m ²	SK.050	11,7 m ²
SK.024	3,8 m ²	SK.051	9,3 m ²
SK.025	3,1 m ²	SK.052	8,8 m ²
SK.026	3,2 m ²	SK.053	8,6 m ²
SK.027	3,2 m ²		

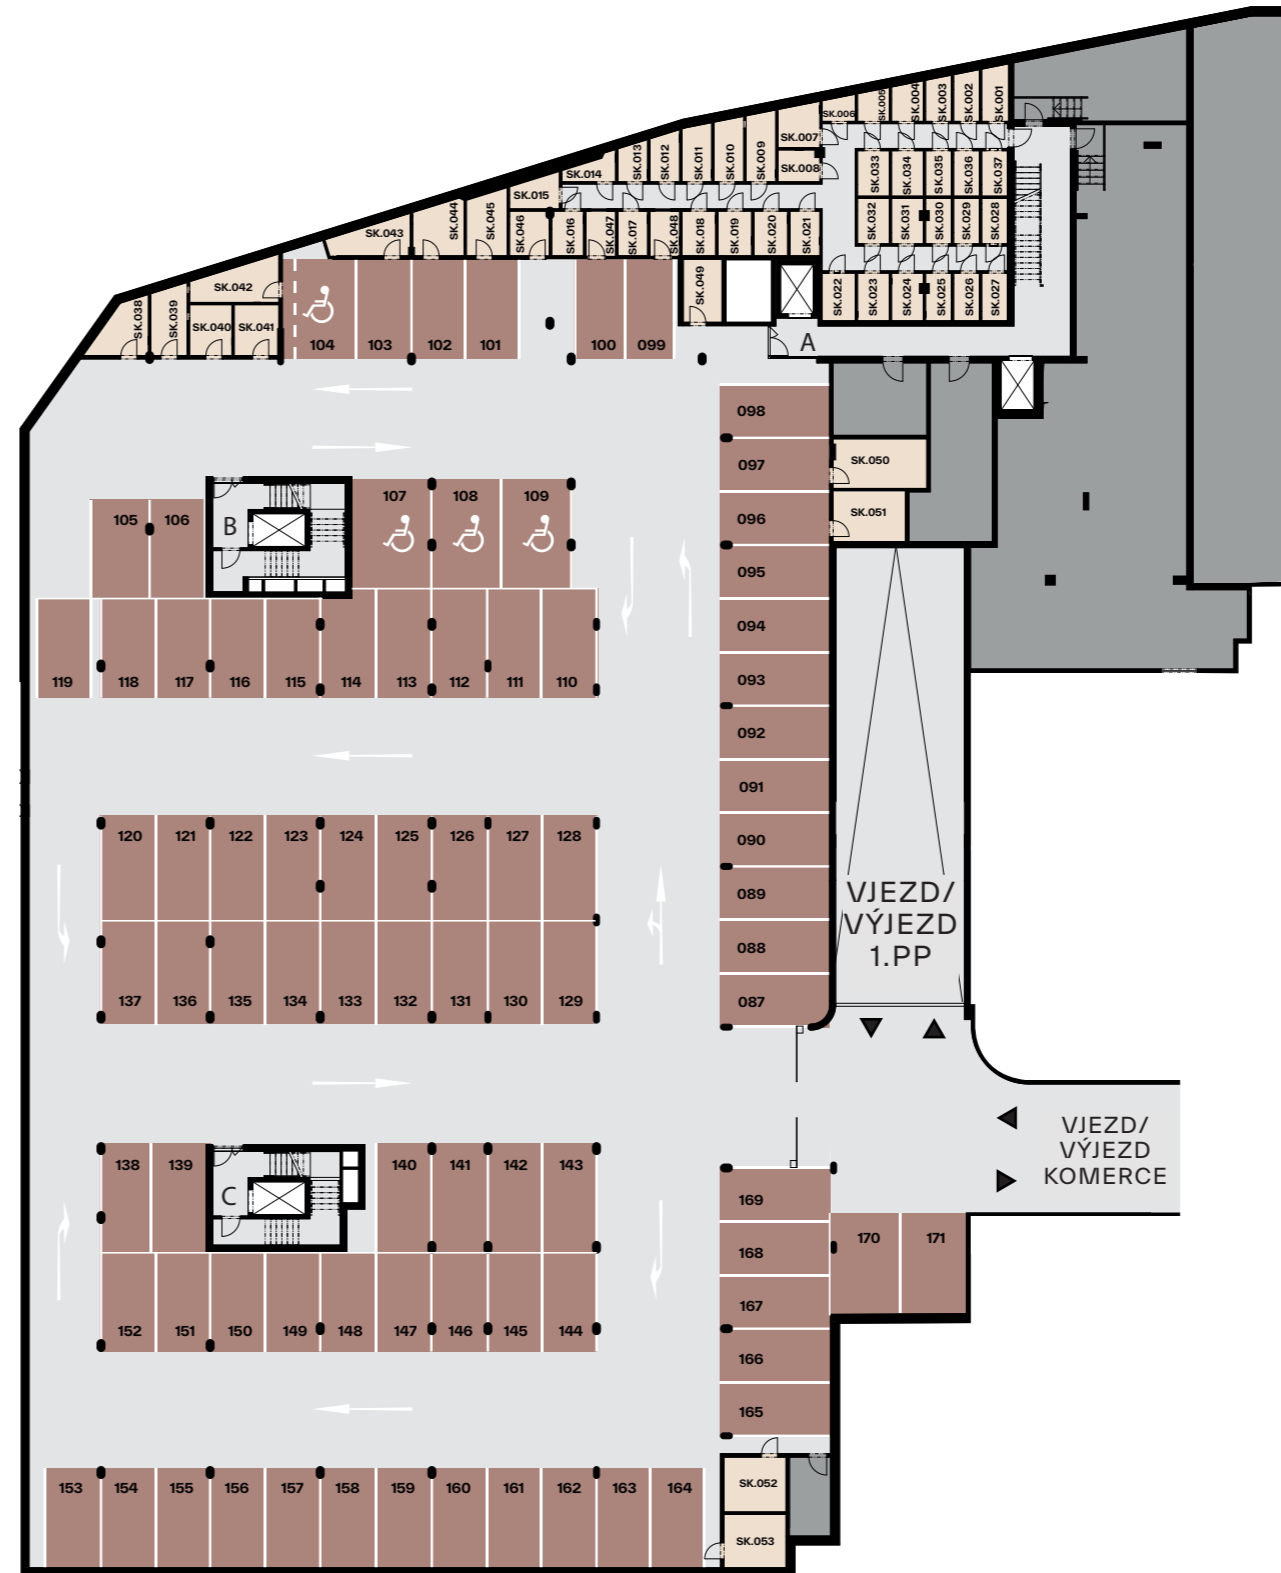

Poznámka: Přesné parametry domů jsou specifikovány ve standardech a ve smlouvě. Developer si vyhrazuje právo na drobné změny.
The exact parameters of the houses are specified in the standards and in the contract. The developer reserves the right to make minor changes.

PENTA
REAL ESTATE

PSN


VINOHRADSKÁ 8

prodej@vinohradska8.cz
VINOHRADSKA8.CZ

PATRO — FLOOR

1.PP — 1ST UNDERGROUND

SK.054 5,9 m²

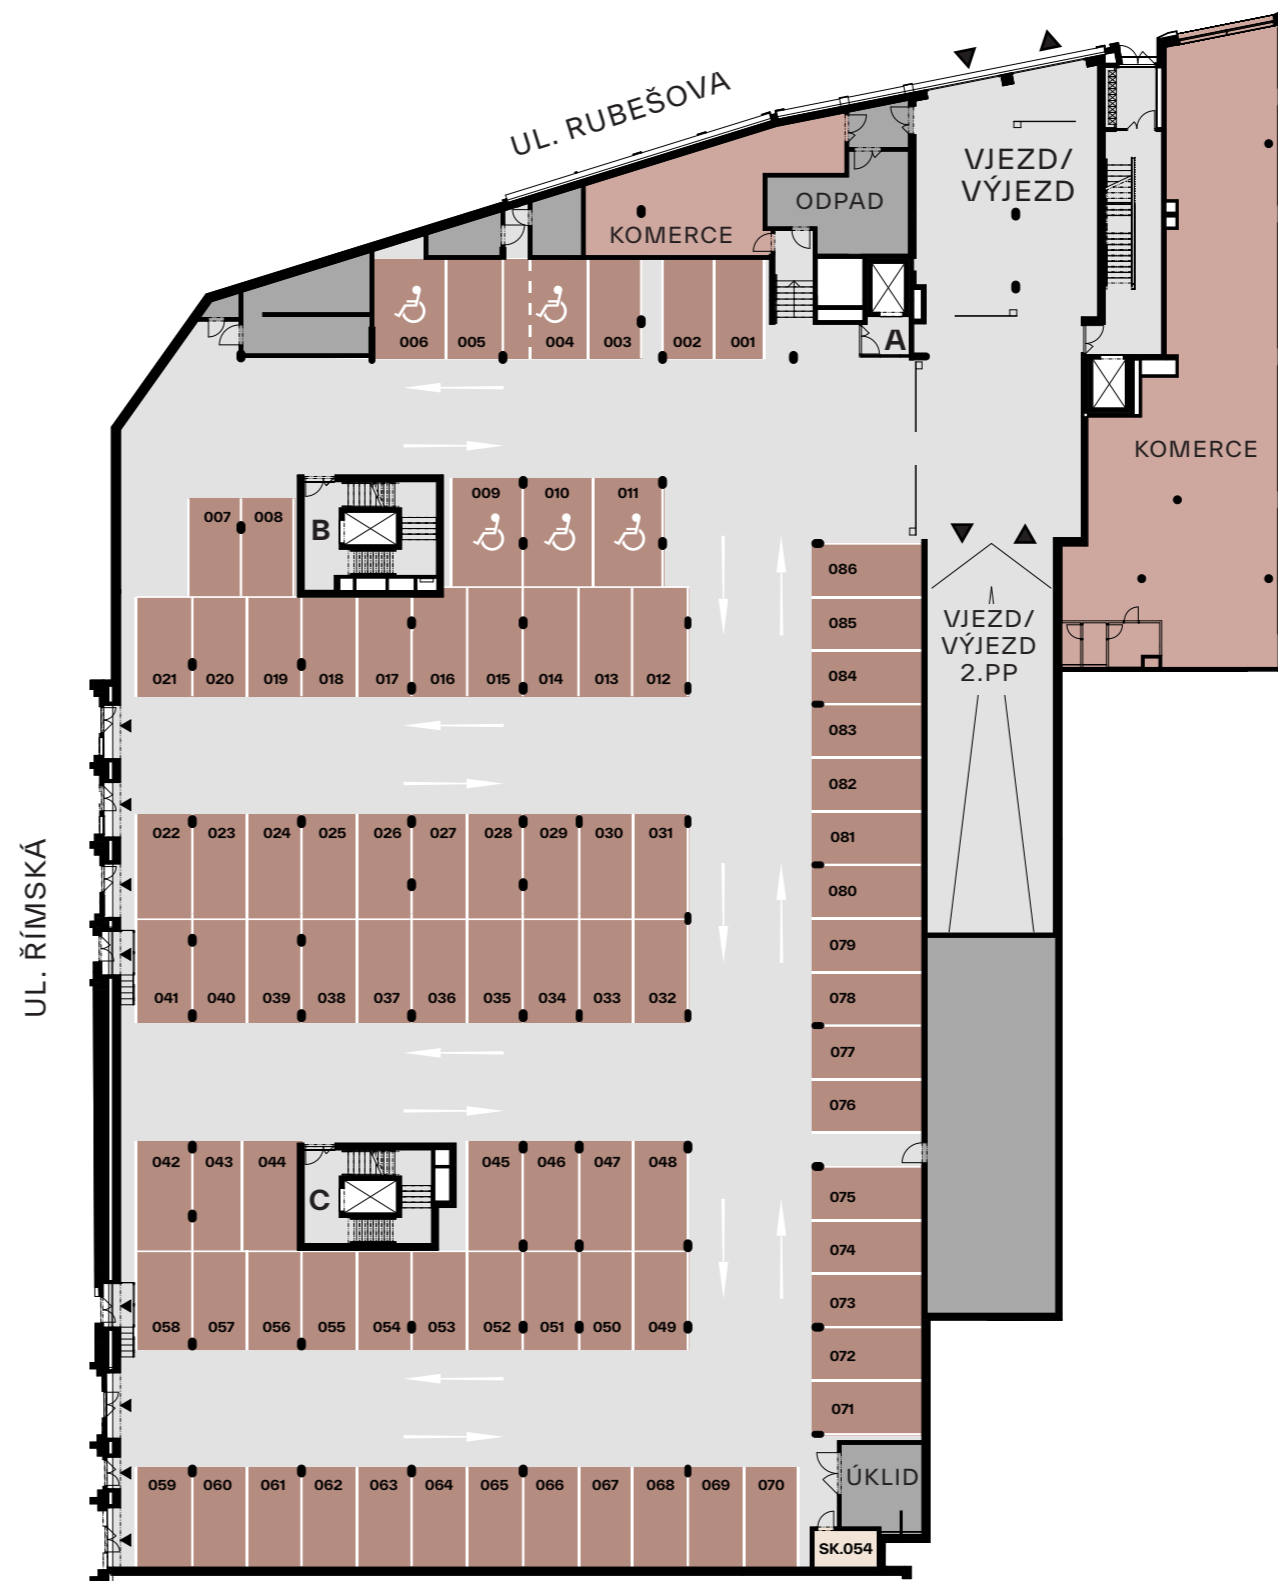

Poznámka: Přesné parametry domů jsou specifikovány ve standardech a ve smlouvě. Developer si vyhrazuje právo na drobné změny.
The exact parameters of the houses are specified in the standards and in the contract. The developer reserves the right to make minor changes.

PENTA
REAL ESTATE


PSN

VINOHRADSKÁ 8

prodej@vinohradska8.cz
VINOHRADSKA8.CZ

PATRO — FLOOR
1.NP — 1ST FLOOR
SKLEPY — CELLARS

SK.055	1,8 m ²	SK.082	2,5 m ²	SK.109	3,2 m ²
SK.056	1,9 m ²	SK.083	2,3 m ²	SK.110	3,4 m ²
SK.057	1,9 m ²	SK.084	2,7 m ²	SK.111	1,9 m ²
SK.058	1,9 m ²	SK.085	2,8 m ²	SK.112	1,9 m ²
SK.059	1,9 m ²	SK.086	7,6 m ²	SK.113	1,9 m ²
SK.060	1,9 m ²	SK.087	7,6 m ²	SK.114	1,9 m ²
SK.061	1,9 m ²	SK.088	5,2 m ²	SK.115	1,9 m ²
SK.062	1,9 m ²	SK.089	2,5 m ²	SK.116	1,9 m ²
SK.063	1,9 m ²	SK.090	2,5 m ²	SK.117	1,9 m ²
SK.064	1,9 m ²	SK.091	2,5 m ²	SK.118	1,9 m ²
SK.065	1,9 m ²	SK.092	2,3 m ²	SK.119	1,9 m ²
SK.066	5,7 m ²	SK.093	2,3 m ²	SK.120	1,9 m ²
SK.067	2,7 m ²	SK.094	2,3 m ²	SK.121	1,9 m ²
SK.068	2,6 m ²	SK.095	2,3 m ²	SK.122	1,9 m ²
SK.069	2,4 m ²	SK.096	1,8 m ²	SK.123	1,8 m ²
SK.070	2,6 m ²	SK.097	2,4 m ²	SK.124	1,9 m ²
SK.071	2,6 m ²	SK.098	2,3 m ²	SK.125	2,5 m ²
SK.072	2,2 m ²	SK.099	2,4 m ²	SK.126	2,5 m ²
SK.073	2,2 m ²	SK.100	1,5 m ²	SK.127	2,5 m ²
SK.074	2,1 m ²	SK.101	2,3 m ²	SK.128	2,2 m ²
SK.075	2,1 m ²	SK.102	2,3 m ²	SK.129	2,6 m ²
SK.076	1,9 m ²	SK.103	1,2 m ²	SK.130	2,6 m ²
SK.077	2,0 m ²	SK.104	4,6 m ²	SK.131	2,4 m ²
SK.078	2,0 m ²	SK.105	4,2 m ²	SK.132	2,7 m ²
SK.079	2,1 m ²	SK.106	4,4 m ²	SK.133	2,6 m ²
SK.080	2,3 m ²	SK.107	2,7 m ²	SK.134	5,0 m ²
SK.081	2,5 m ²	SK.108	2,7 m ²	SK.135	5,7 m ²

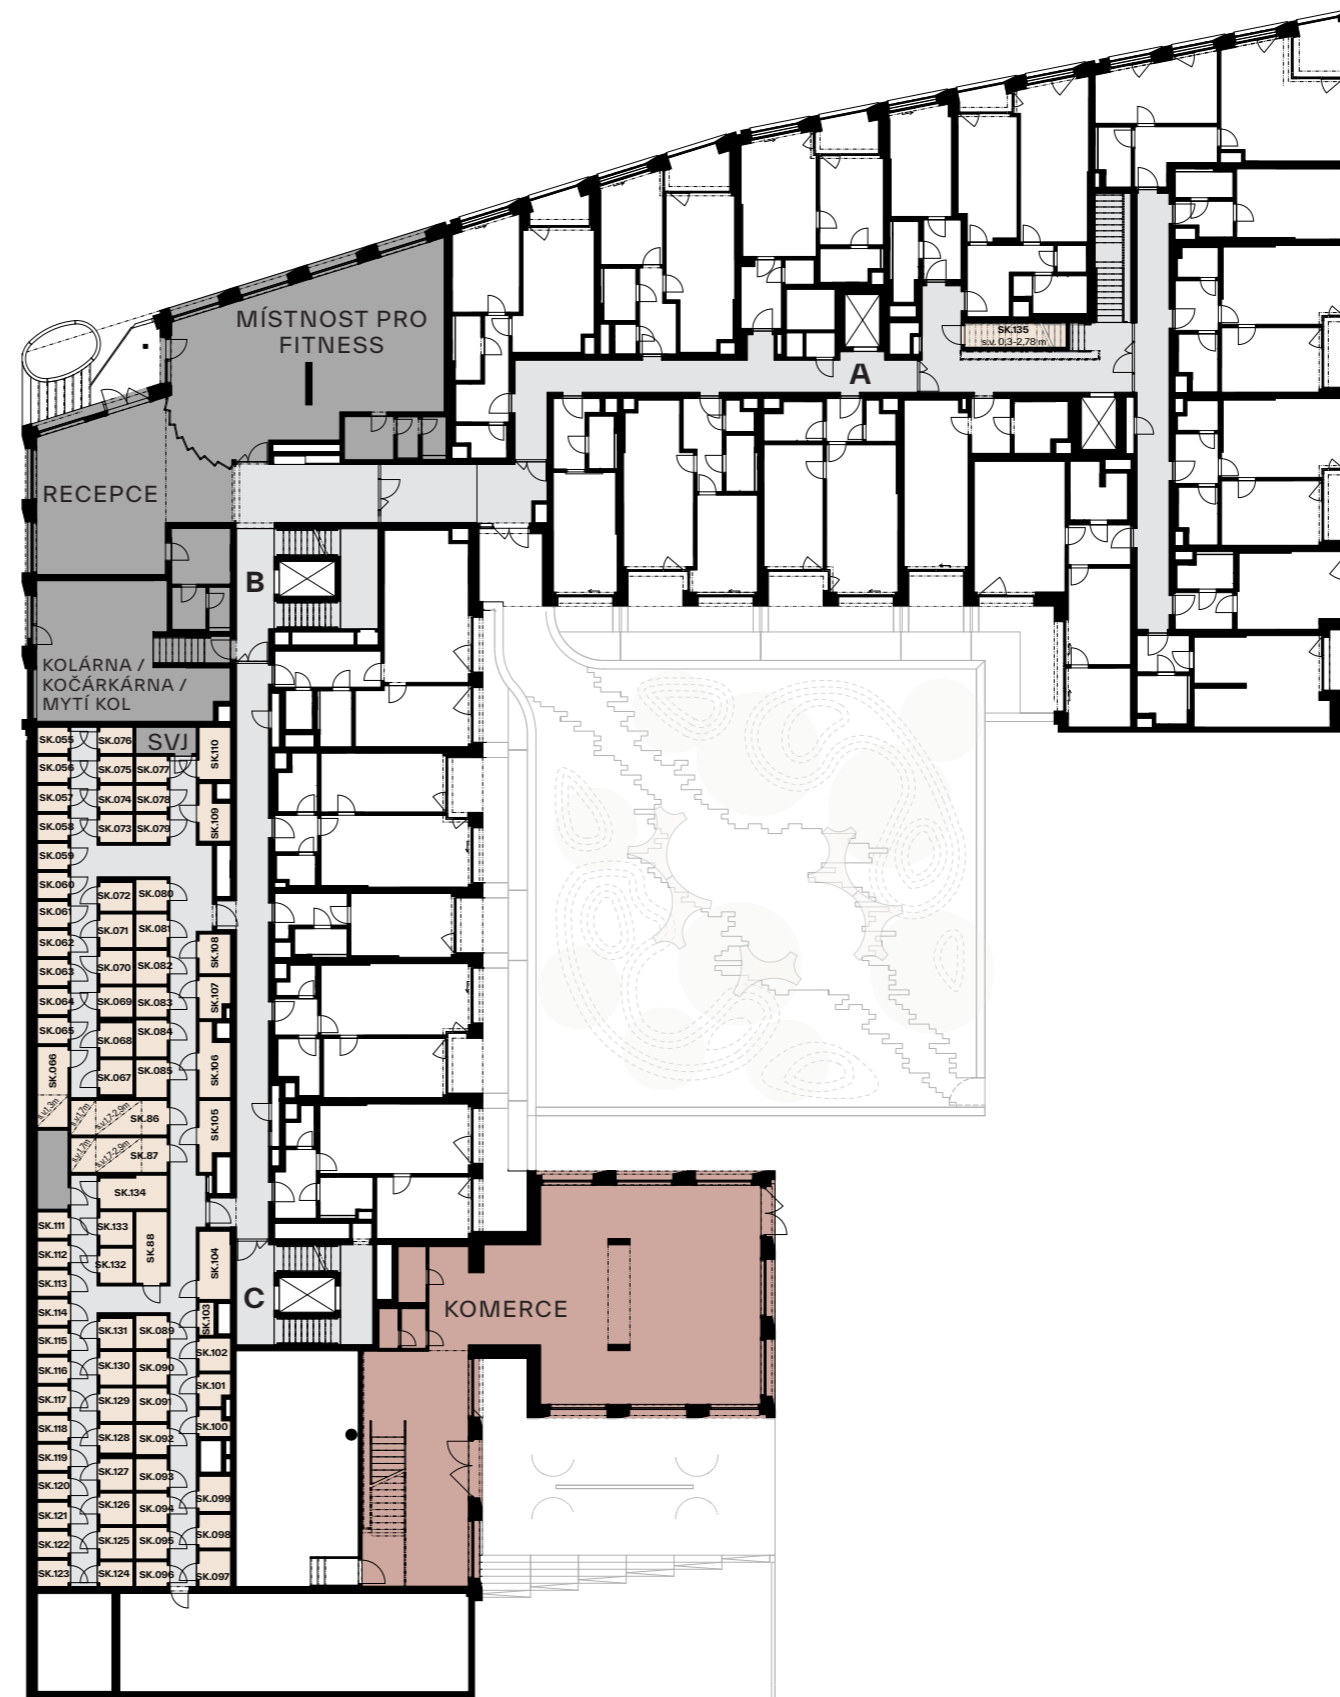

Poznámka: Přesné parametry domů jsou specifikovány ve standardech a ve smlouvě. Developer si vyhrazuje právo na drobné změny.
The exact parameters of the houses are specified in the standards and in the contract. The developer reserves the right to make minor changes.


PENTA
REAL ESTATE

PSN

VINOHRADSKÁ 8

prodej@vinohradska8.cz
VINOHRADSKA8.CZ

PATRO — FLOOR
7.NP — 7TH FLOOR
SKLEPY — CELLARS
SK.136 9,5 m²

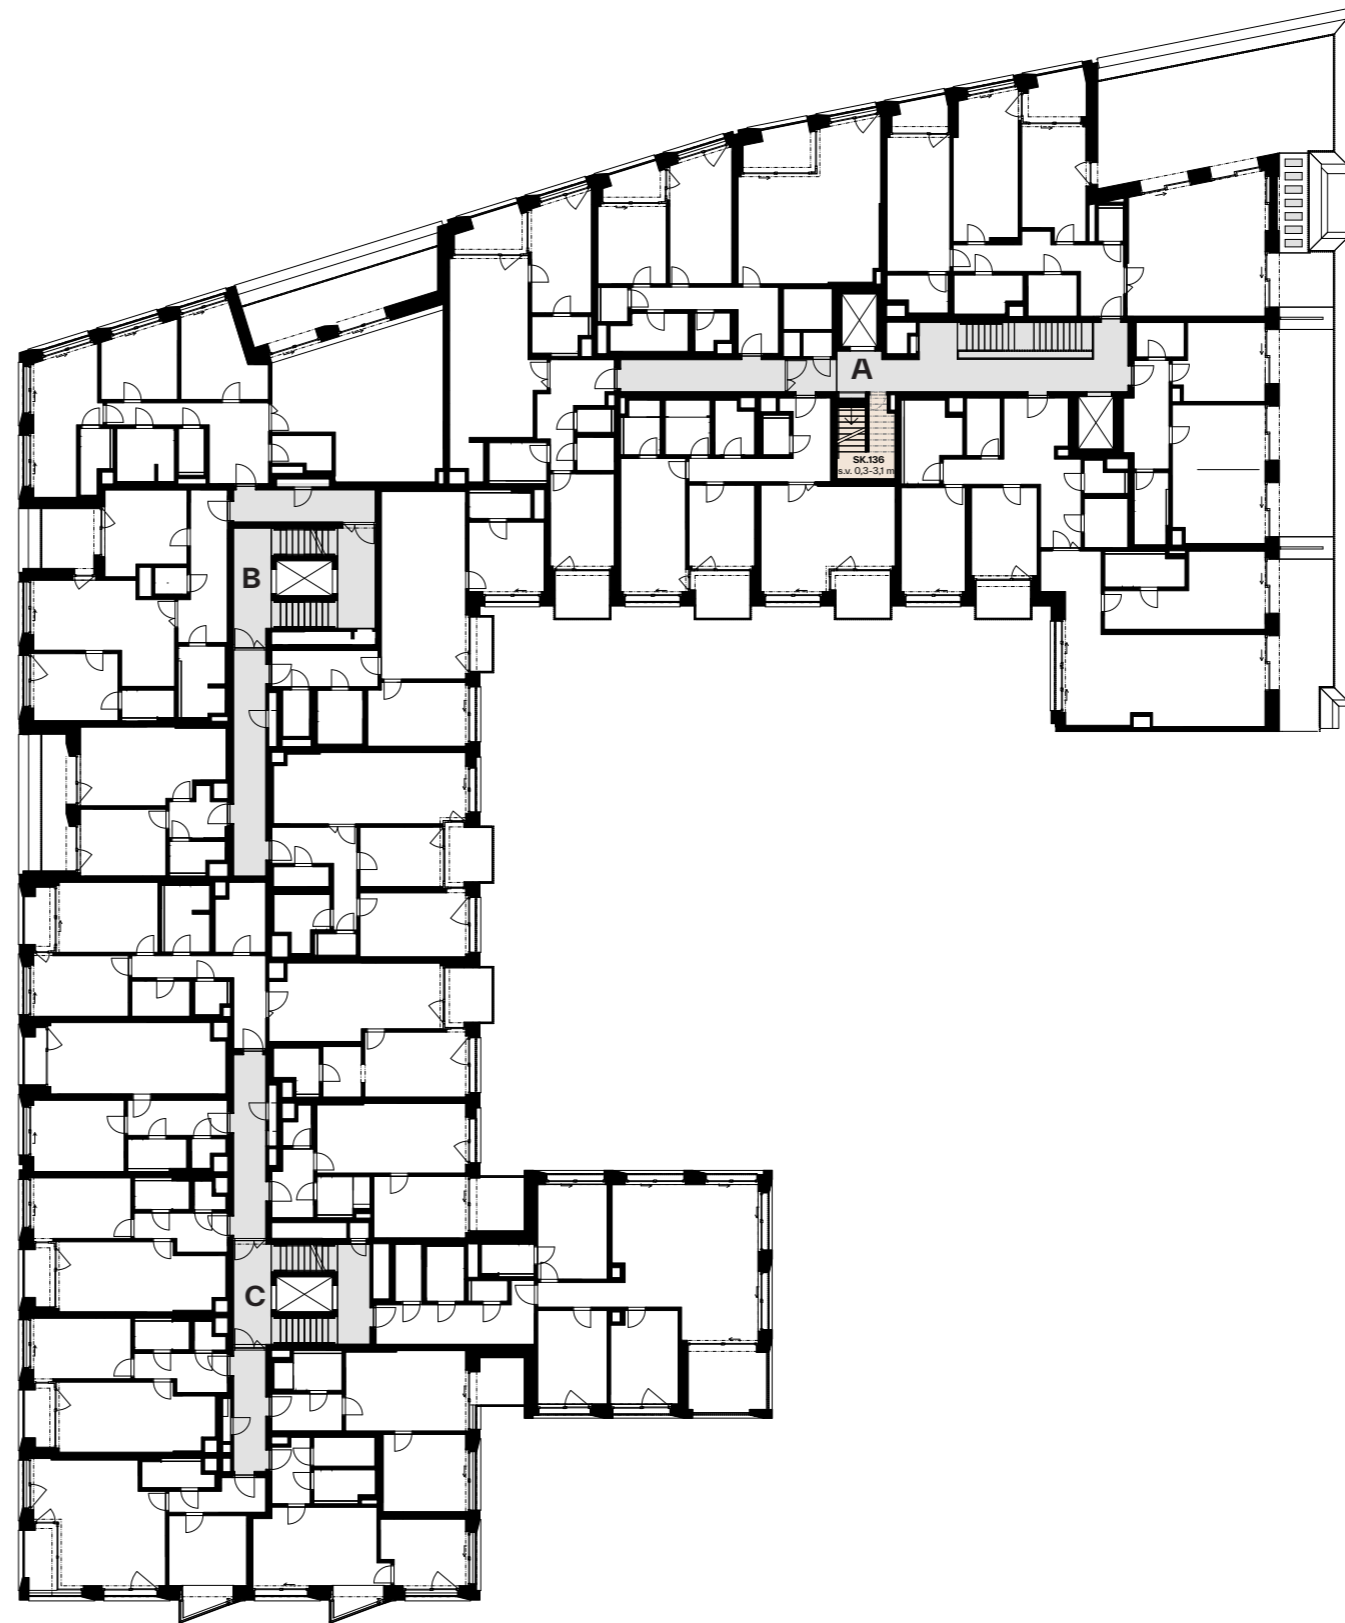

Poznámka: Přesné parametry domů jsou specifikovány ve standardech a ve smlouvě. Developer si vyhrazuje právo na drobné změny.
The exact parameters of the houses are specified in the standards and in the contract. The developer reserves the right to make minor changes.

PENTA
REAL ESTATE

PSN